


Parkplätze

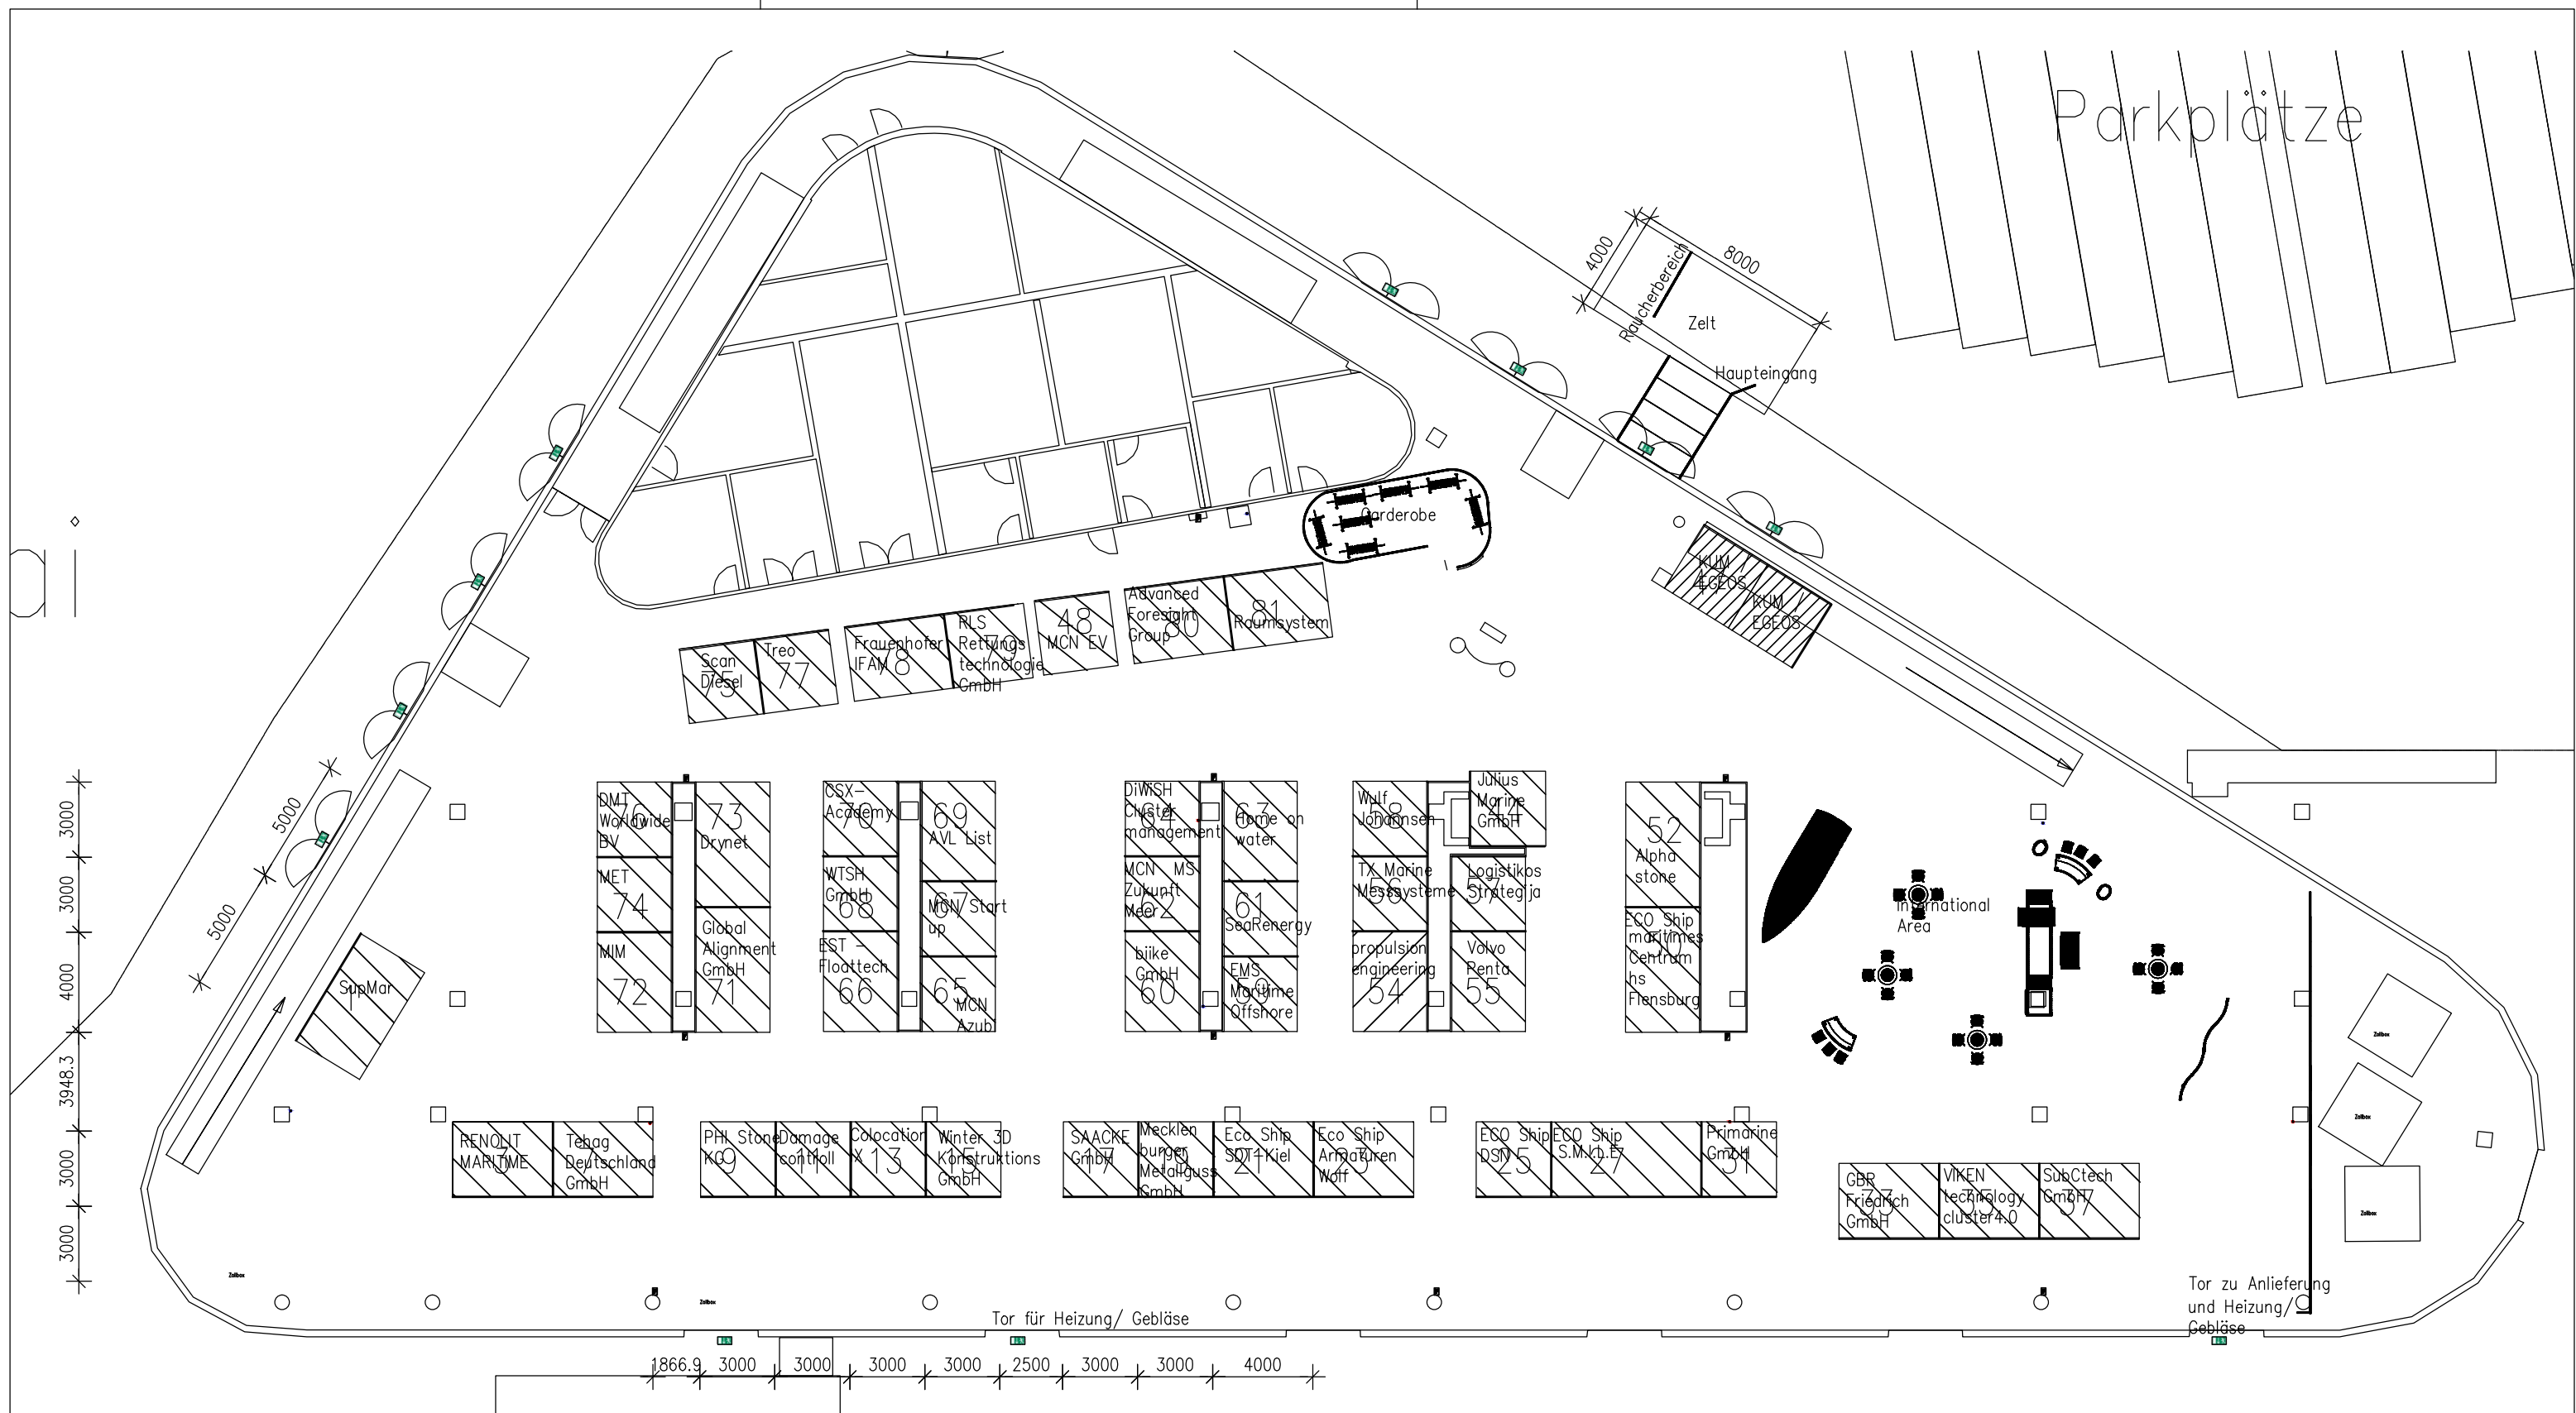

schraffierte Flächen sind reserviert

 RaumSystem Messen · Events · Bausysteme	Kunde	Veranstaltung	Halle	Stand	Projekt-Nr.
		Meerkontakte			
	Veranstaltungsdatum	Veranstaltungsort	Massstab		Blattgröße
	23. - 24.10.2019	Kiel		1:250_A3	A3
	Bezeichnung				Datum
					15.10.2019
	Maritimes Cluster Nord, Meerkontakte		EG		Projektverantwortlicher
					G. Klett

RaumSystem Herbert Christensen GmbH
 Am Sophienhof 13 · 24941 Flensburg
 Fon +49 (0)461-707 192 - 0
 Fax +49 (0)461-707 192 - 79